


AREA DI MANOVRA SCOPERTA

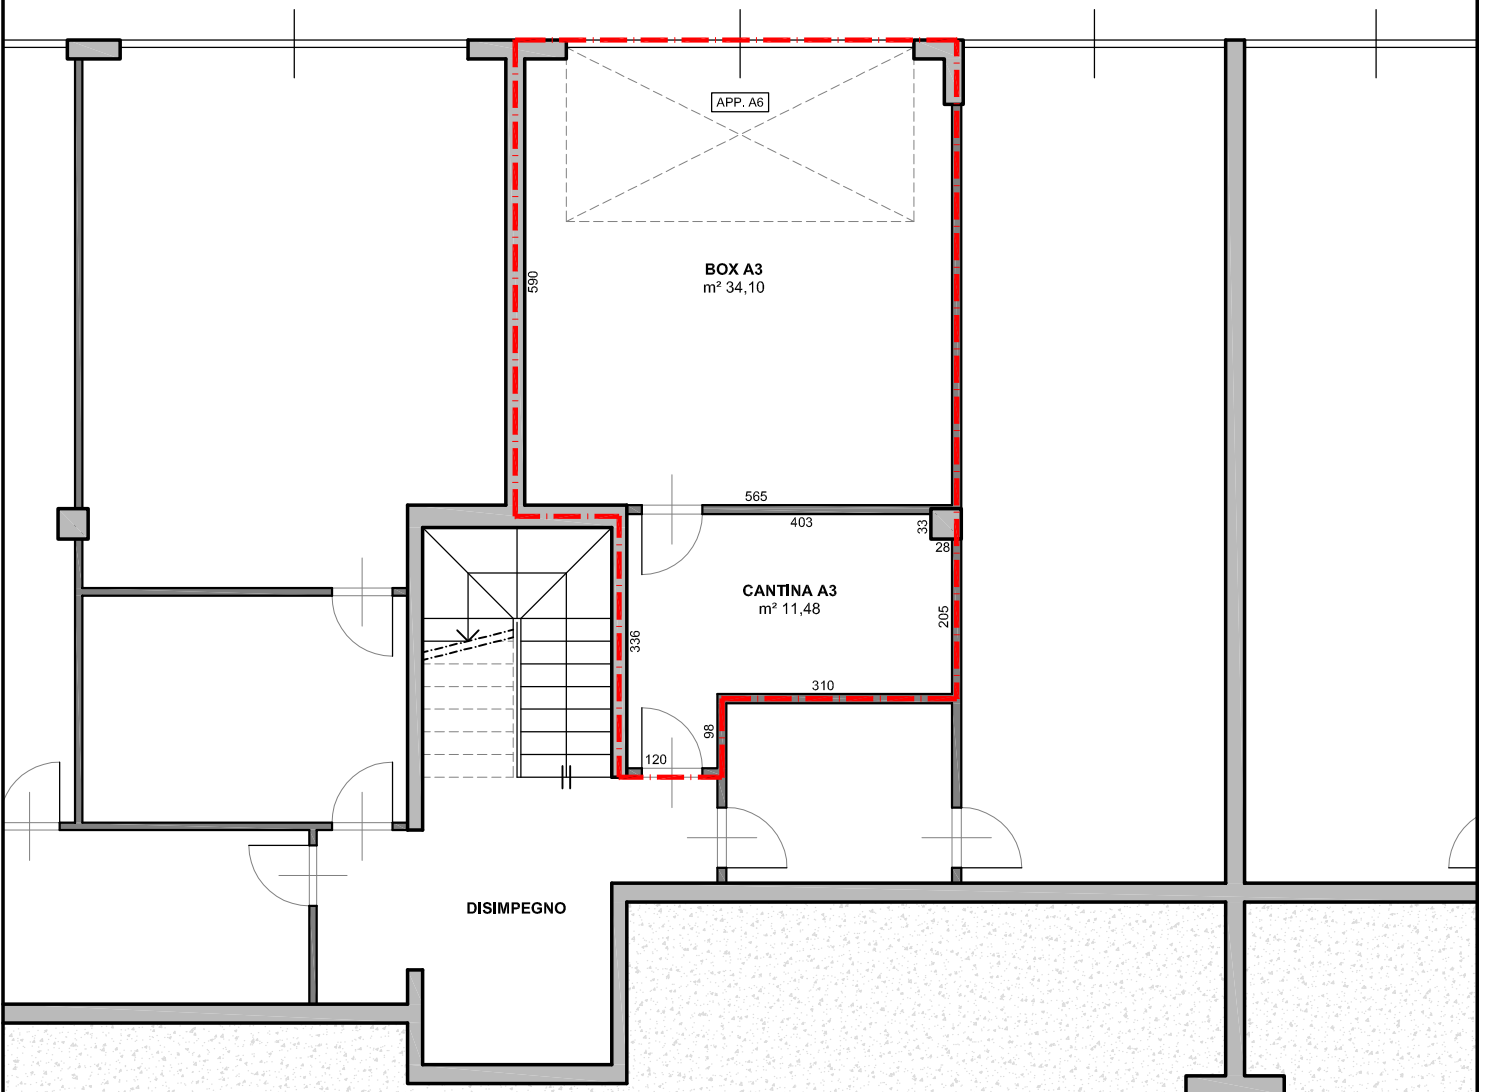

Le misure indicate nel presente disegno potrebbero non corrispondere a quelle reali, sono pertanto da considerarsi indicative.